


Wandverglasung vorgehängte Fassade

2.1.2.

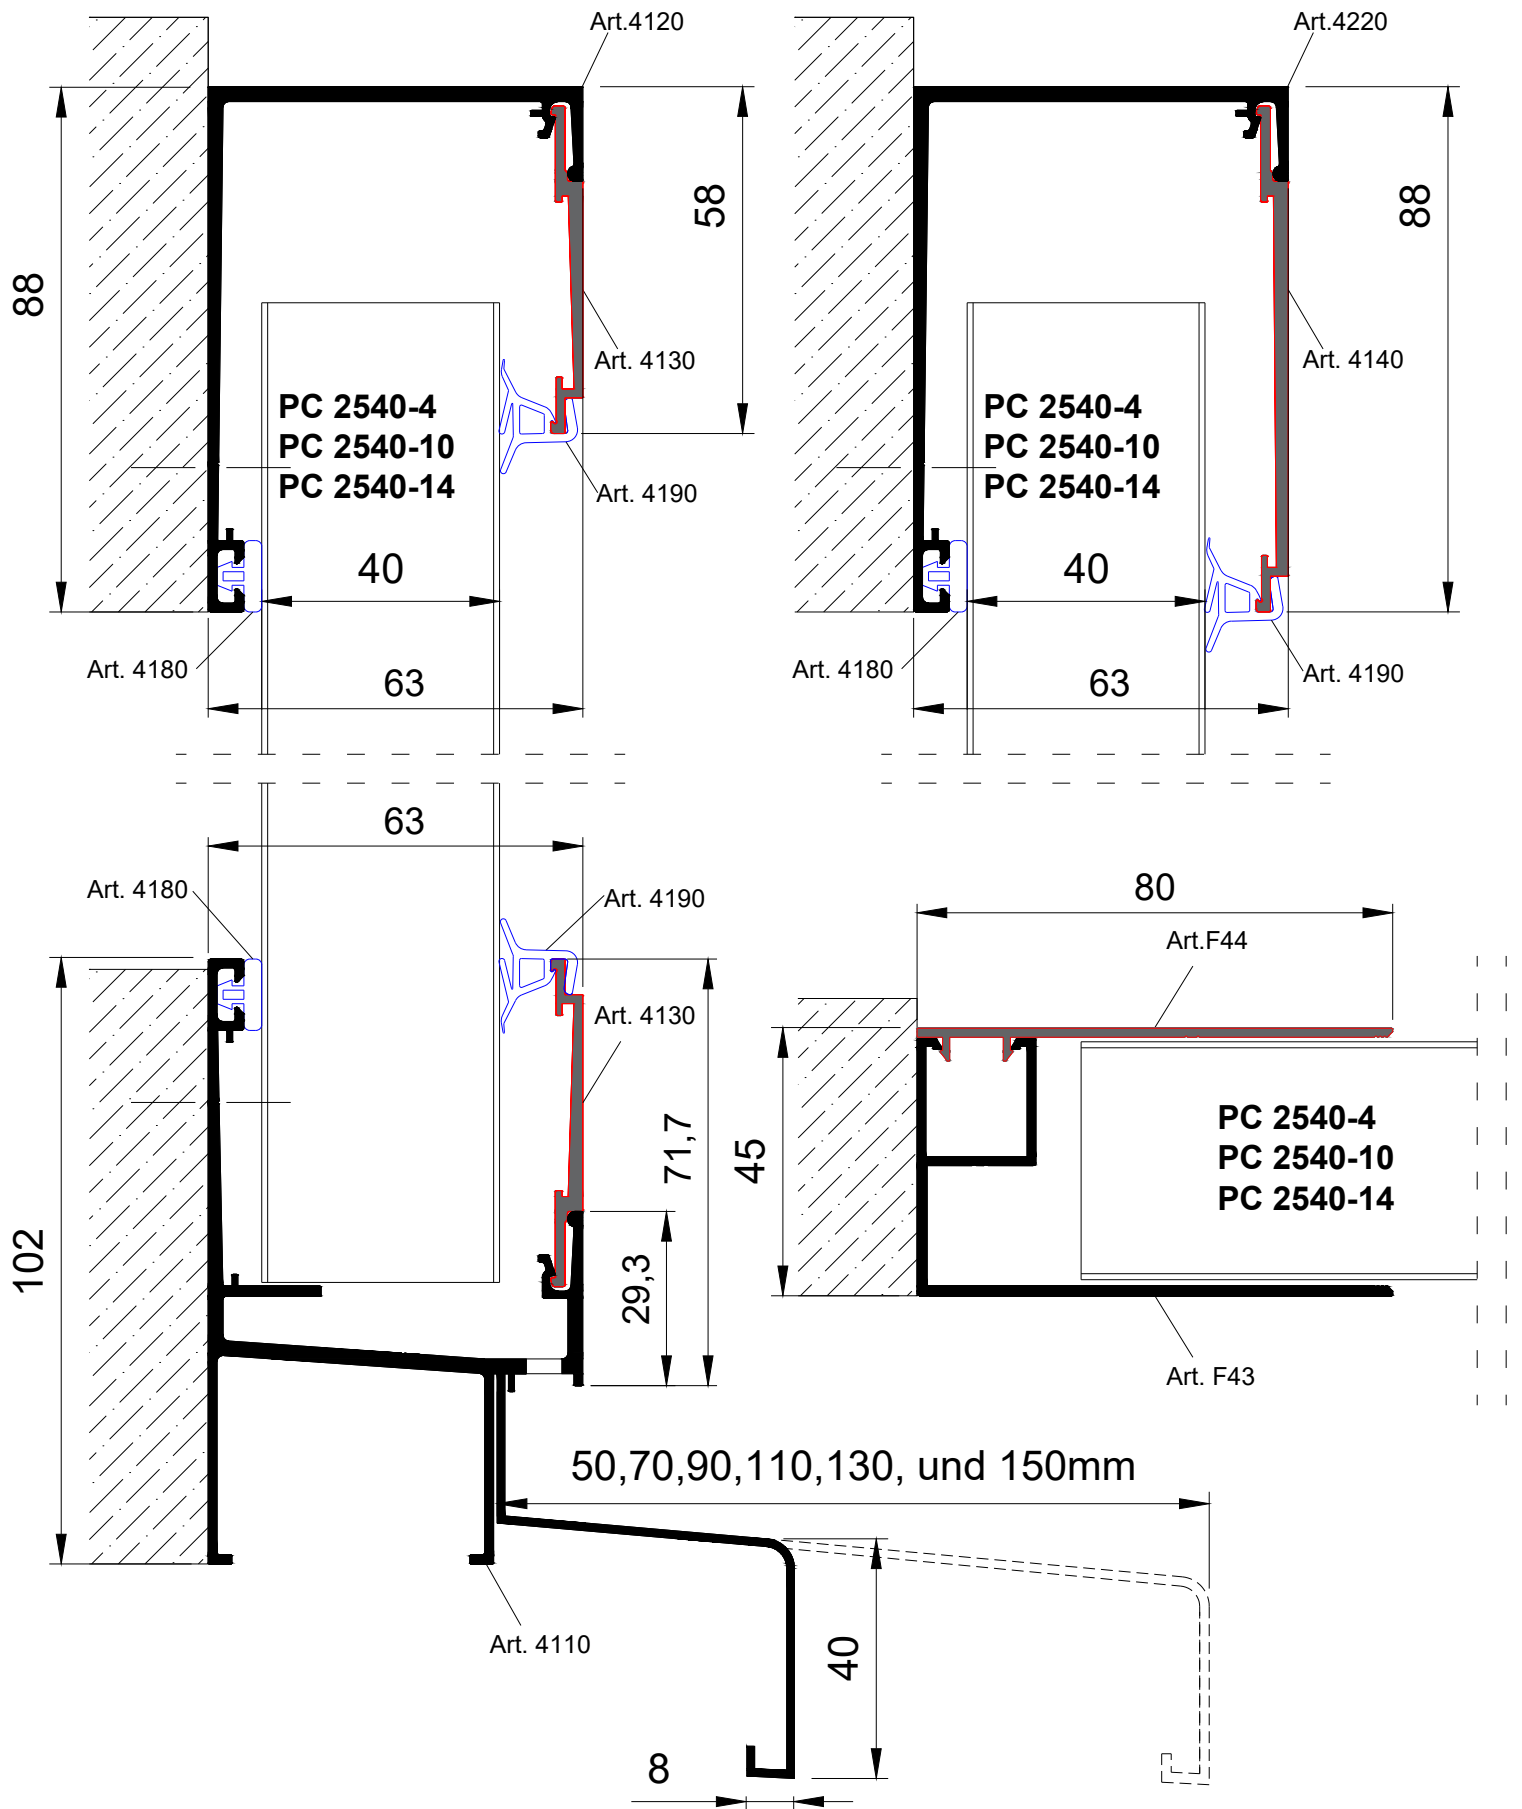

Panel: PC 2540-4, PC 2540-10 und PC 2540-14

Profile: Wandverglasung vorgehängte Fassade

4110 + 4120 + 4130 + 4140 + 4180 + 4190 + F43 + F44

 **Thermocryl®**
Tageslichttechnik