


Wandverglasung vorgehängte Fassade thermisch getrennt

2.2.6.

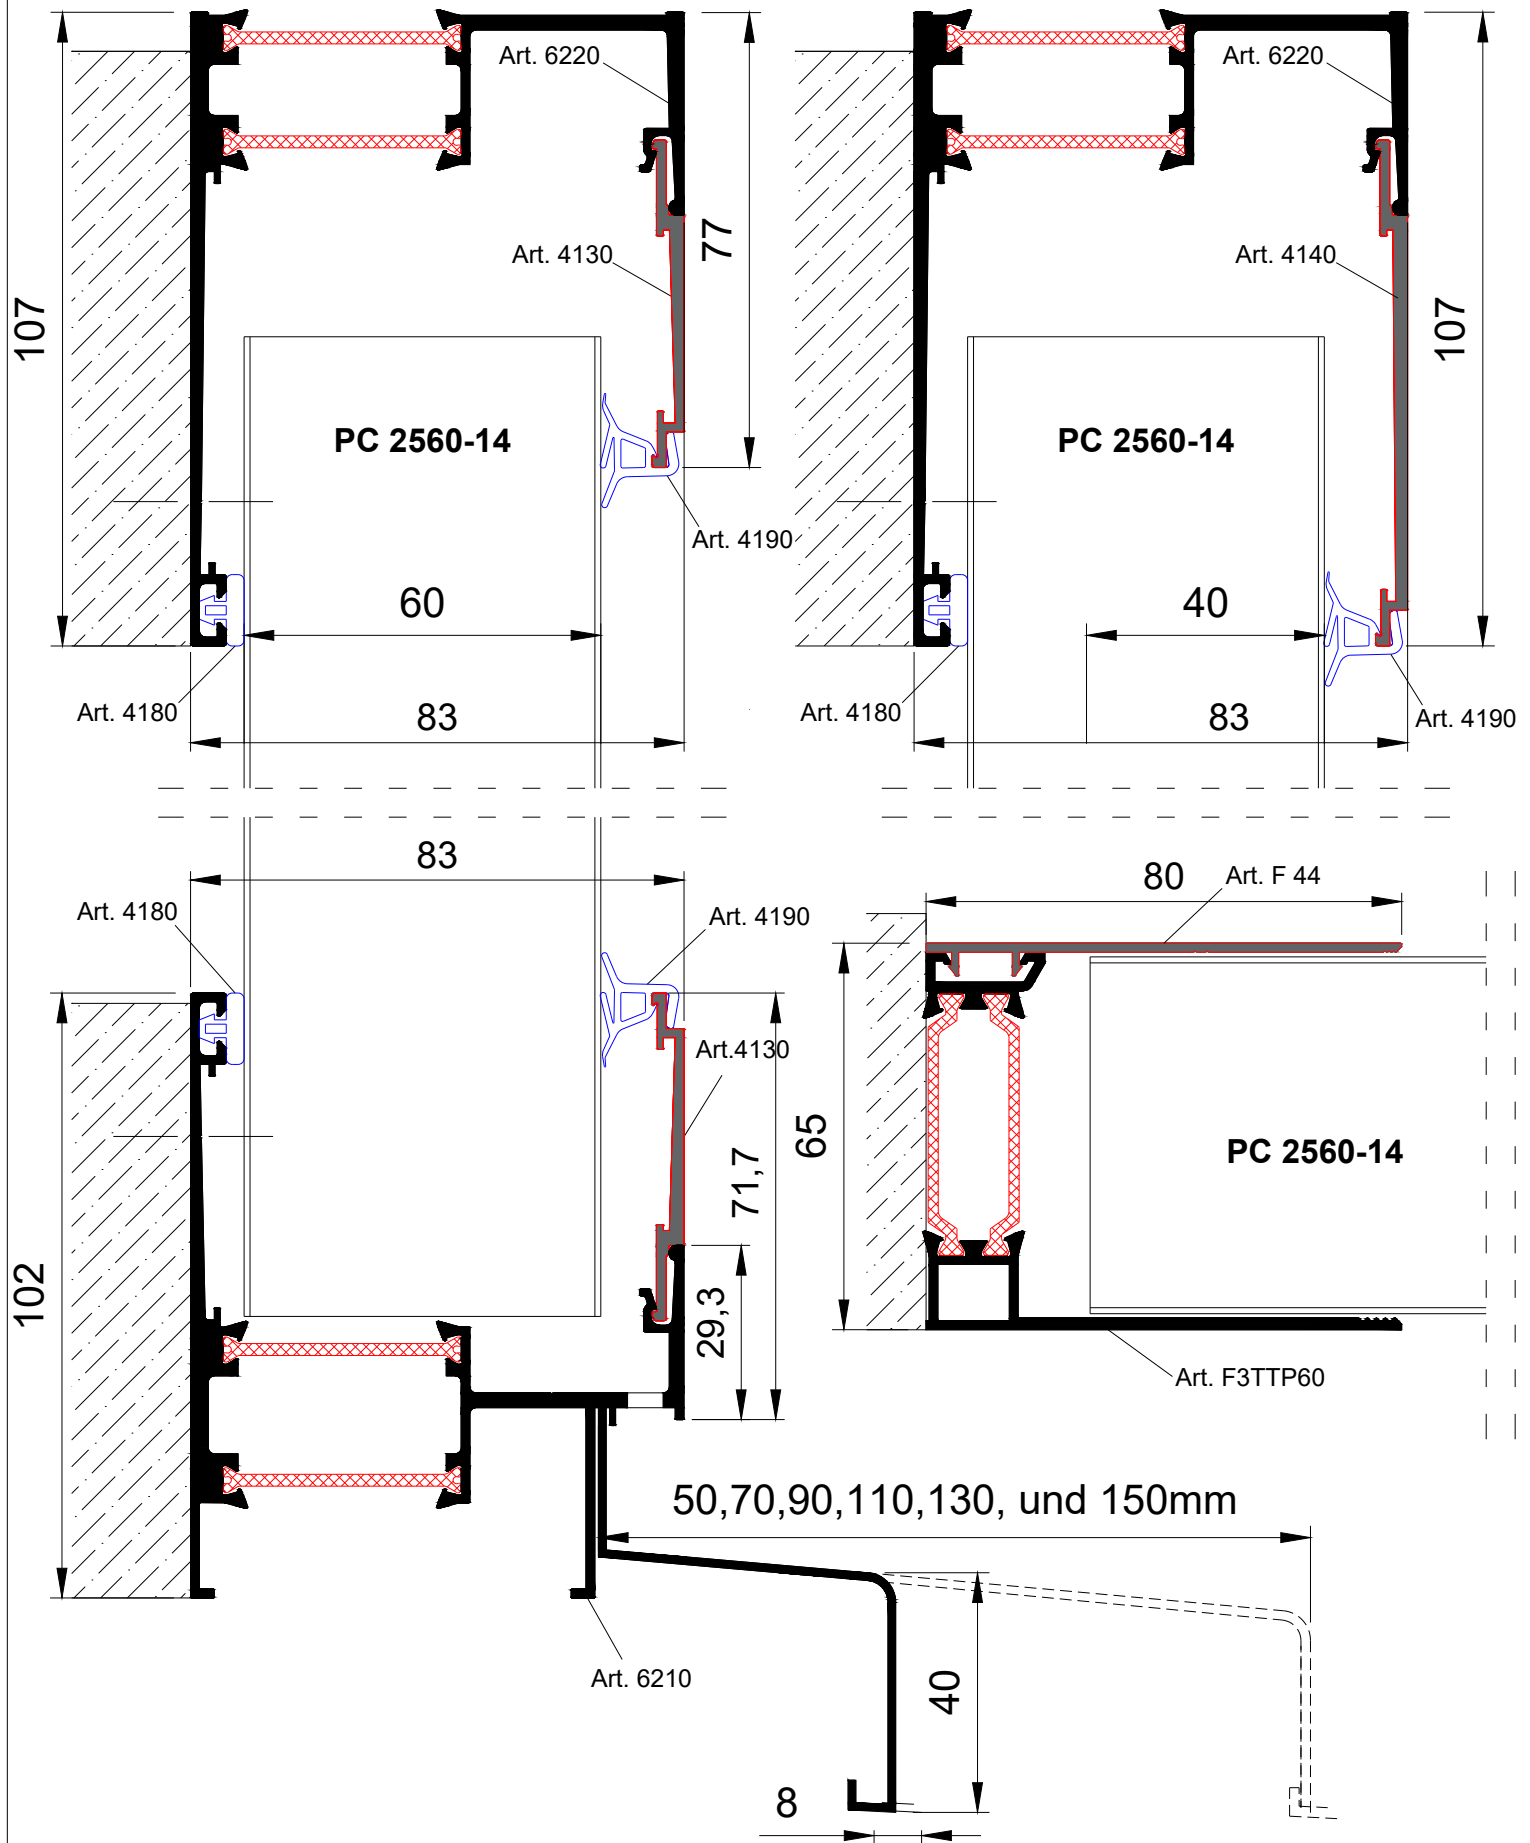

Paneel: PC 2560-14

Profile: Wandverglasung vorgehängte Fassade

6210 + 6220 + 4130 + 4140 + 4180 + 4190 + F3TTP60 + F44