


# Einseitige Dachverglasung 25° bis 90° Rahmenprofil thermisch getrennt

5.1.2.

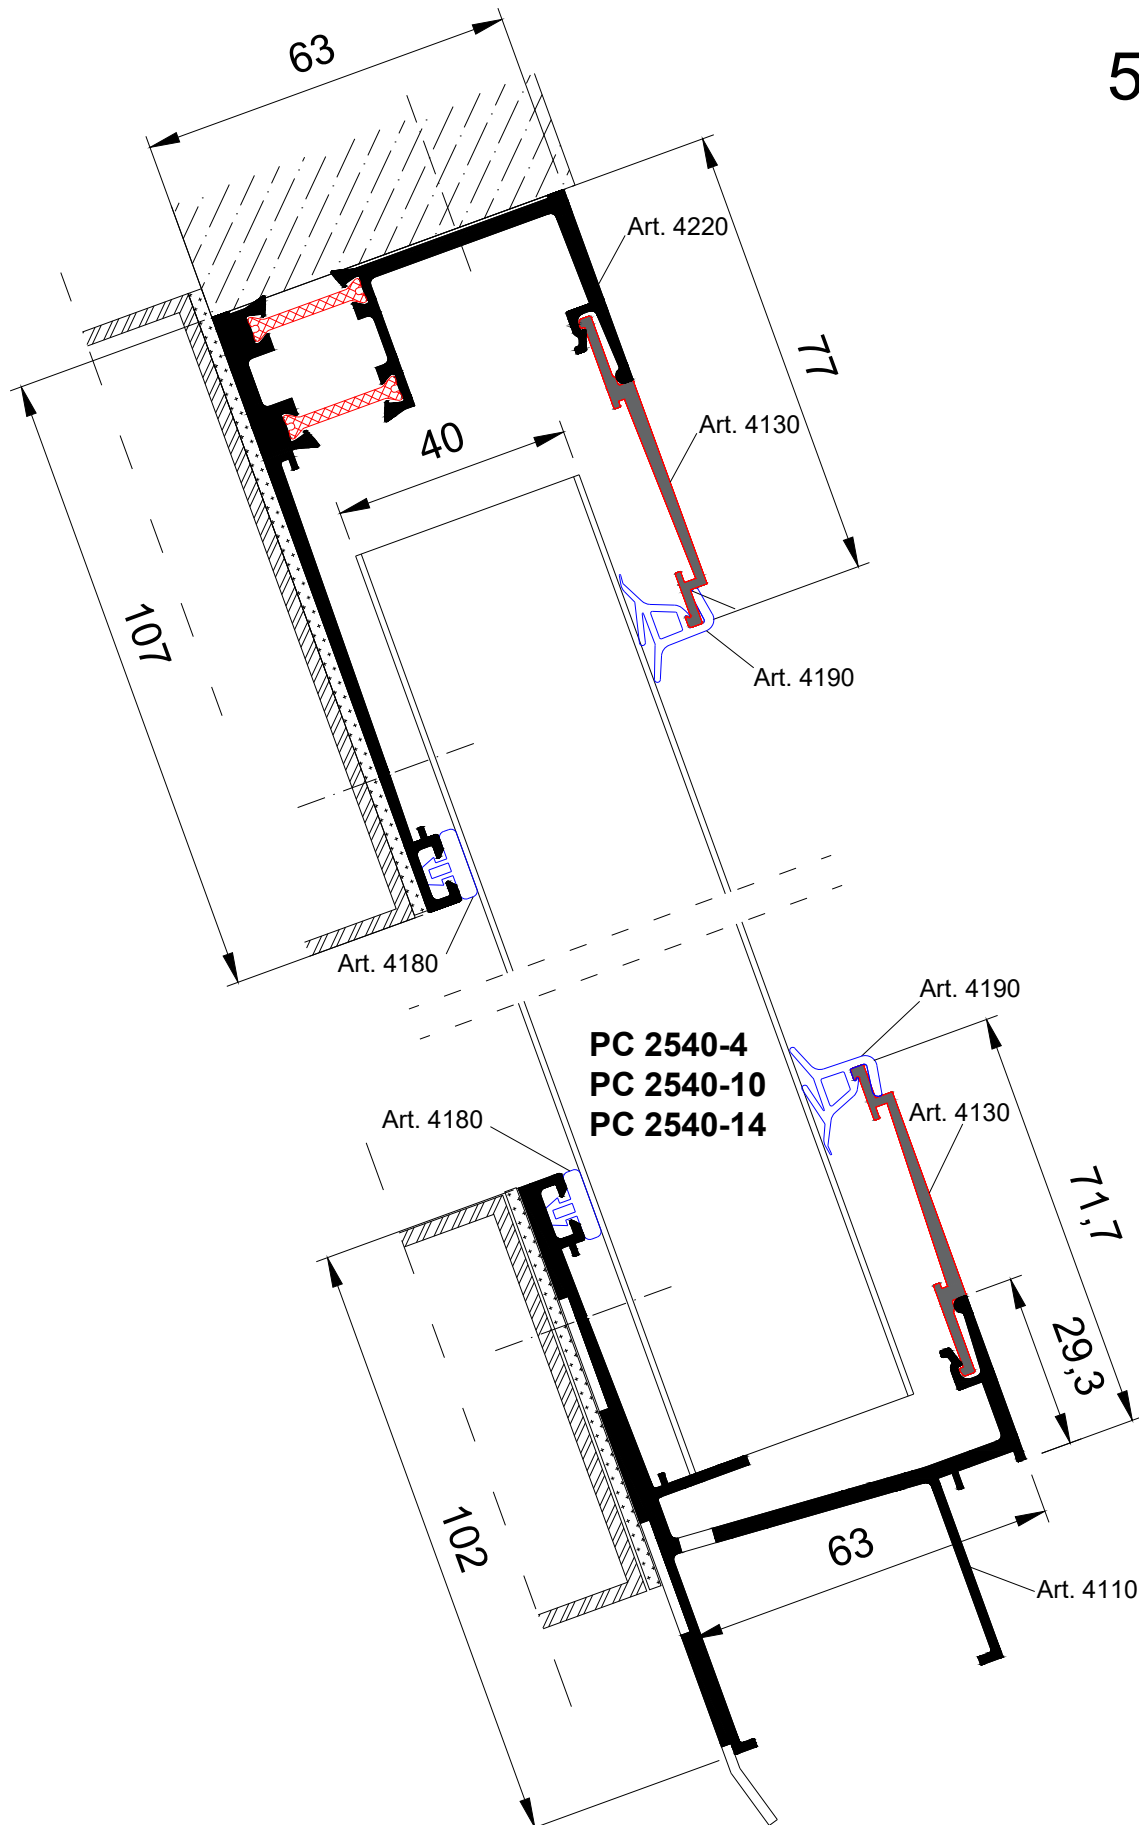

Paneel: PC 2540-4, PC 2540-10 und PC 2540-14

Profile: Einseitige Dachverglasung 25° bis 90° Rahmenprofil thermisch getrennt 4110 + 4220 + 4130 + 4180 + 4190