


Konstruktion für Freiflächenüberdachung

7.1.

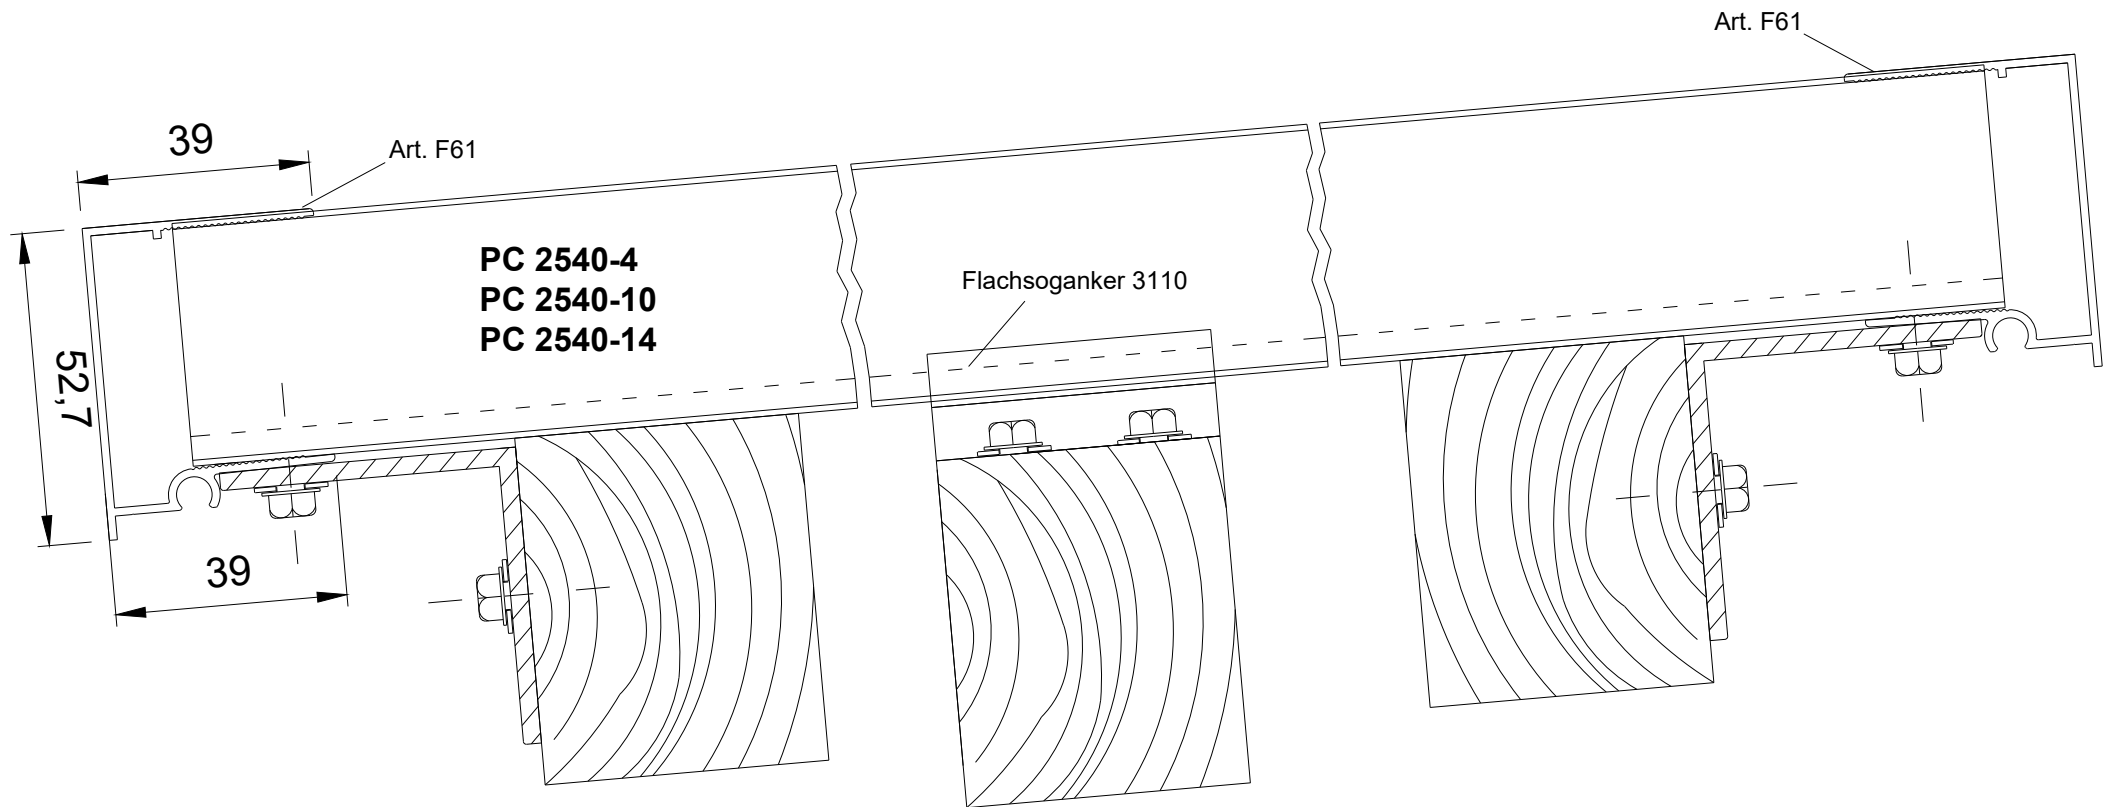

Panel: PC 2540-4, PC 2540-10 und PC 2540-14

Profile: Konstruktion für Freiflächenüberdachungen
F61 + 3110